


Detaildoorsnede ondergrond tuin

Optie 1

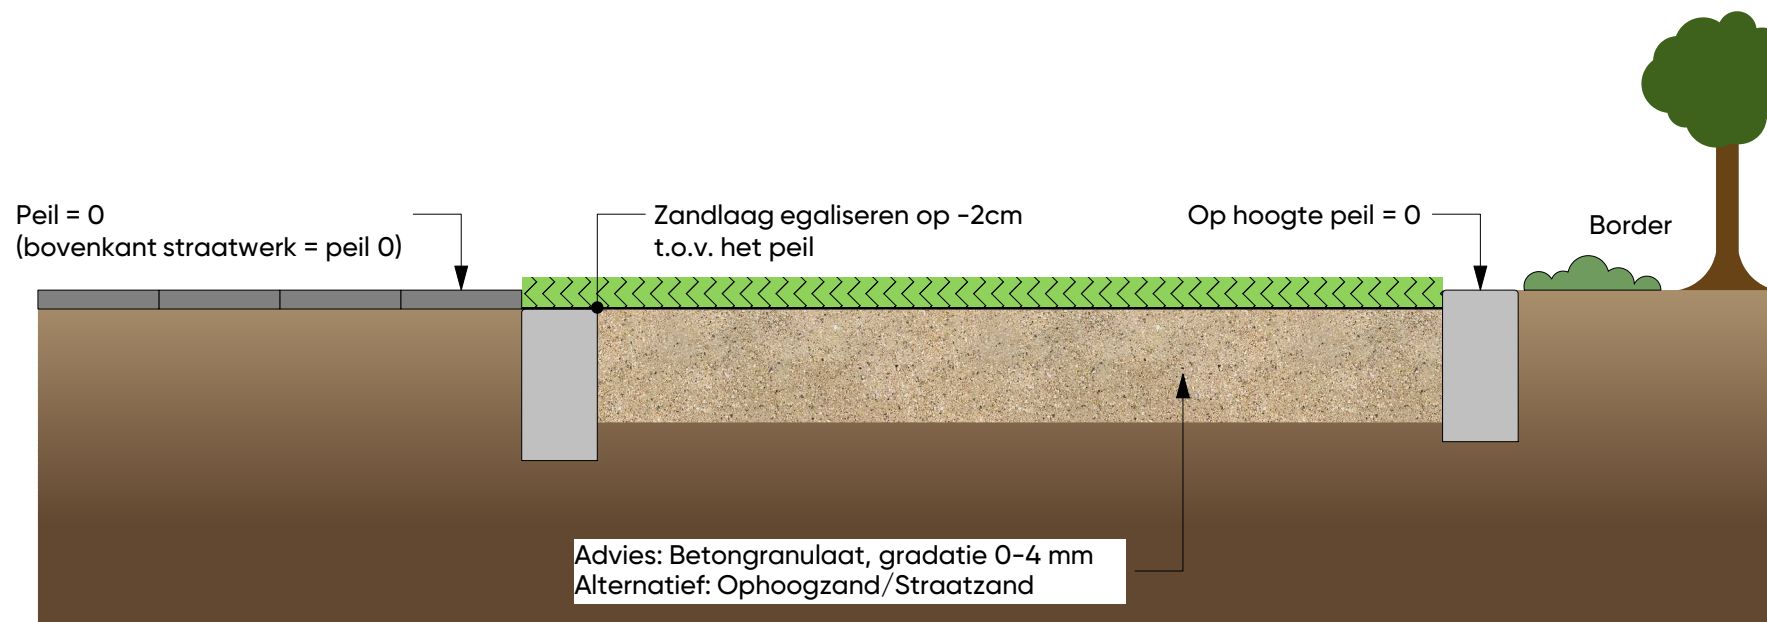

Optie 2



WERKOMSCHRIJVING

- Bestaande zwarte grond ca. 10 cm ontgraven
- Daarna ophogen met betongranulaat, gradatie 0-4 mm. Tot 2 cm onder het peil.
- Drukverdelend onderdoek
- Royal Grass® kunstgras

TOELICHTING

Optie 1: alle kanten zijn voorzien van een opsluiting, waarbij de kantopsluiting is gesteld op een gelijke hoogte.

Optie 2: t.p.v. het straatwerk dient de betonnen band 2 cm lager te worden gesteld. T.p.v. de border dient de betonnen band de gelijk hoogte te hebben als het straatwerk.

VARIO
Fields of Happiness

Koningslinde 5
7131 MP Lichtenvoorde
T. 0544-820 440
E. info@variofields.com

SCHAAL 1:
PAPIER FORMAAT A3 liggend
DATUM -

