


Detaildoorsnede voor kunstgras valondergronden

Dikte valdemping: 55 mm
Valhoogte t/m 272 cm

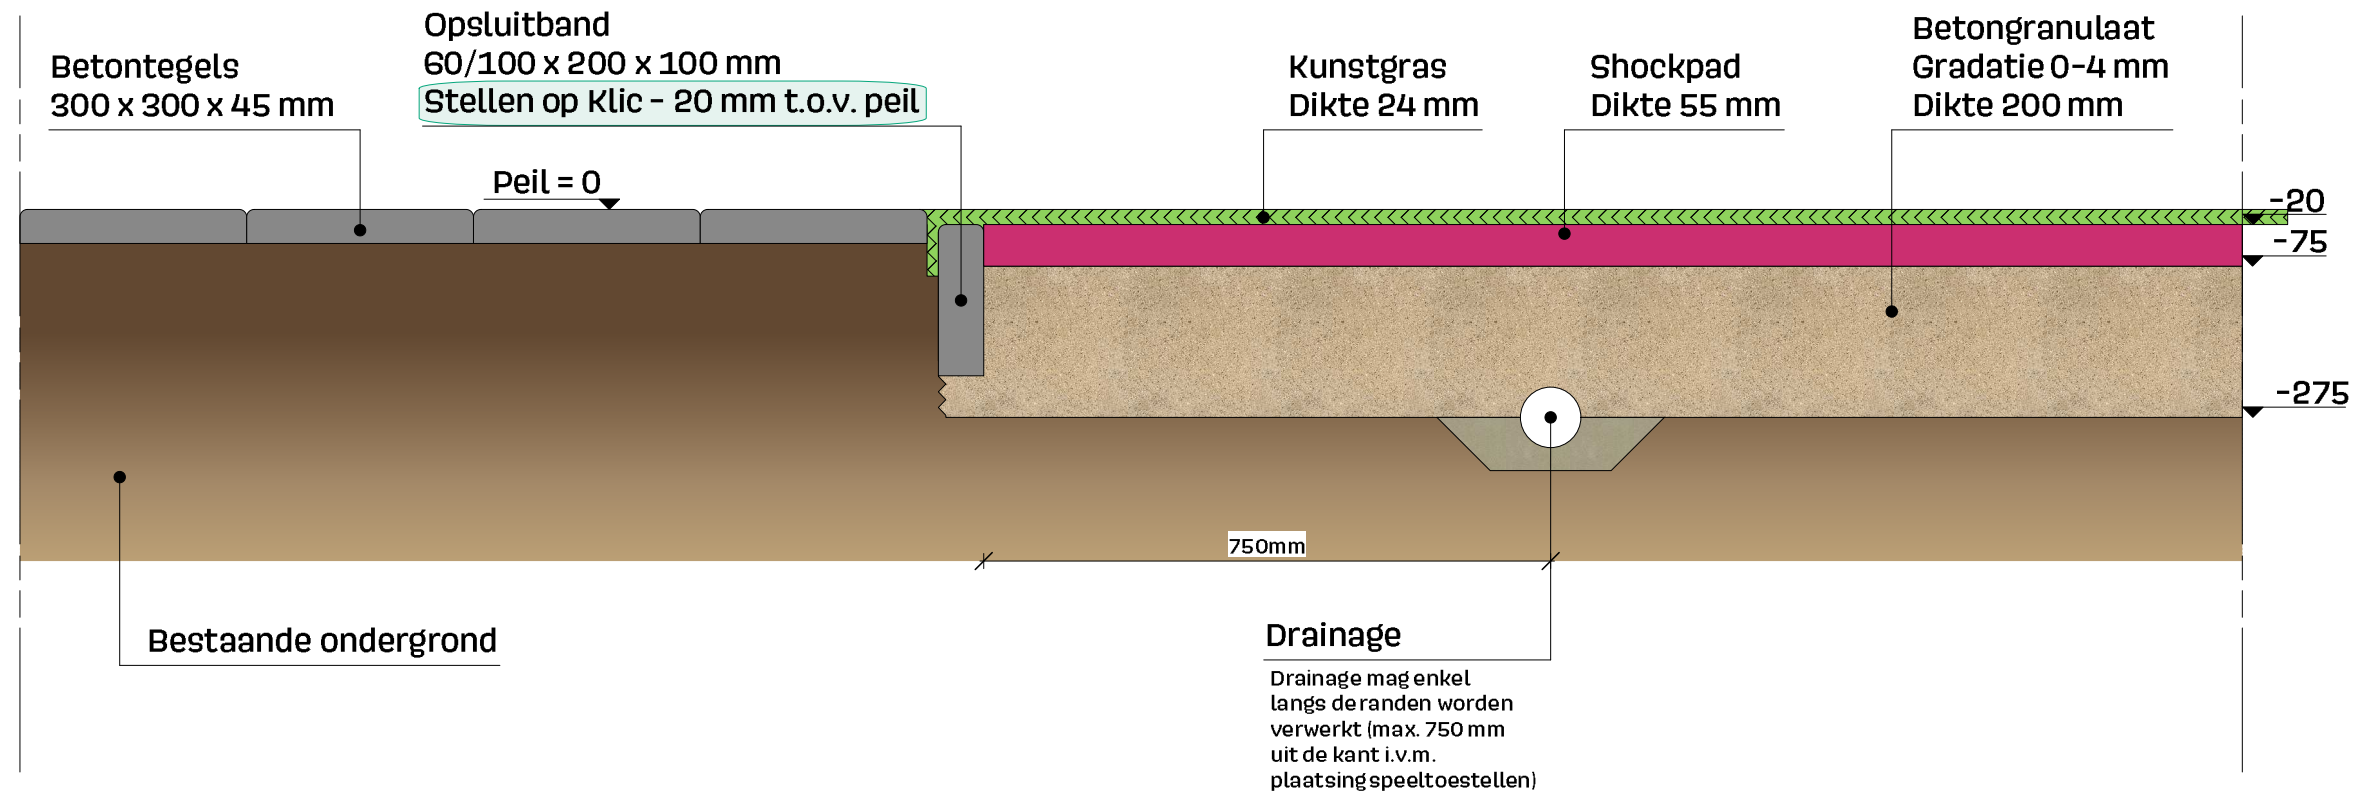

Belangrijk:

De opsluitband moet precies gesteld worden op Klic -20 mm t.o.v. de bovenkant van het straatwerk!
De afstand tussen de opsluitband en het straatwerk moet 10 mm bedragen (i.v.m. de benodigde ruimte voor de opsluiting van het kunstgras).

WERKOMSCHRIJVING

Het leveren en aanbrengen van betongranulaat* (hoeveelheden conform doorsnede);
Het verdichten van betongranulaat;
Het aanbrengen van opsluitband;
Het profileren van het betongranulaat +/- 1 cm nauwkeurig.

TOELICHTING

* Betongranulaat, gradatie 0-4 mm: Goede draagkracht en stabiliteit en heeft een goed drainerend vermogen;
* Voor slecht drainerende ondergronden adviseren wij om drainage aan te brengen en om de drainage aan te sluiten op een nabij gelegen straatkolk.

VARIO

Fields of Happiness

Koningslinde 5
7131 MP Lichtenvoorde
T. 0544-820 440
E. info@variofields.com

SCHAAL 1:10
PAPIER FORMAAT A3 liggend
DATUM -

