


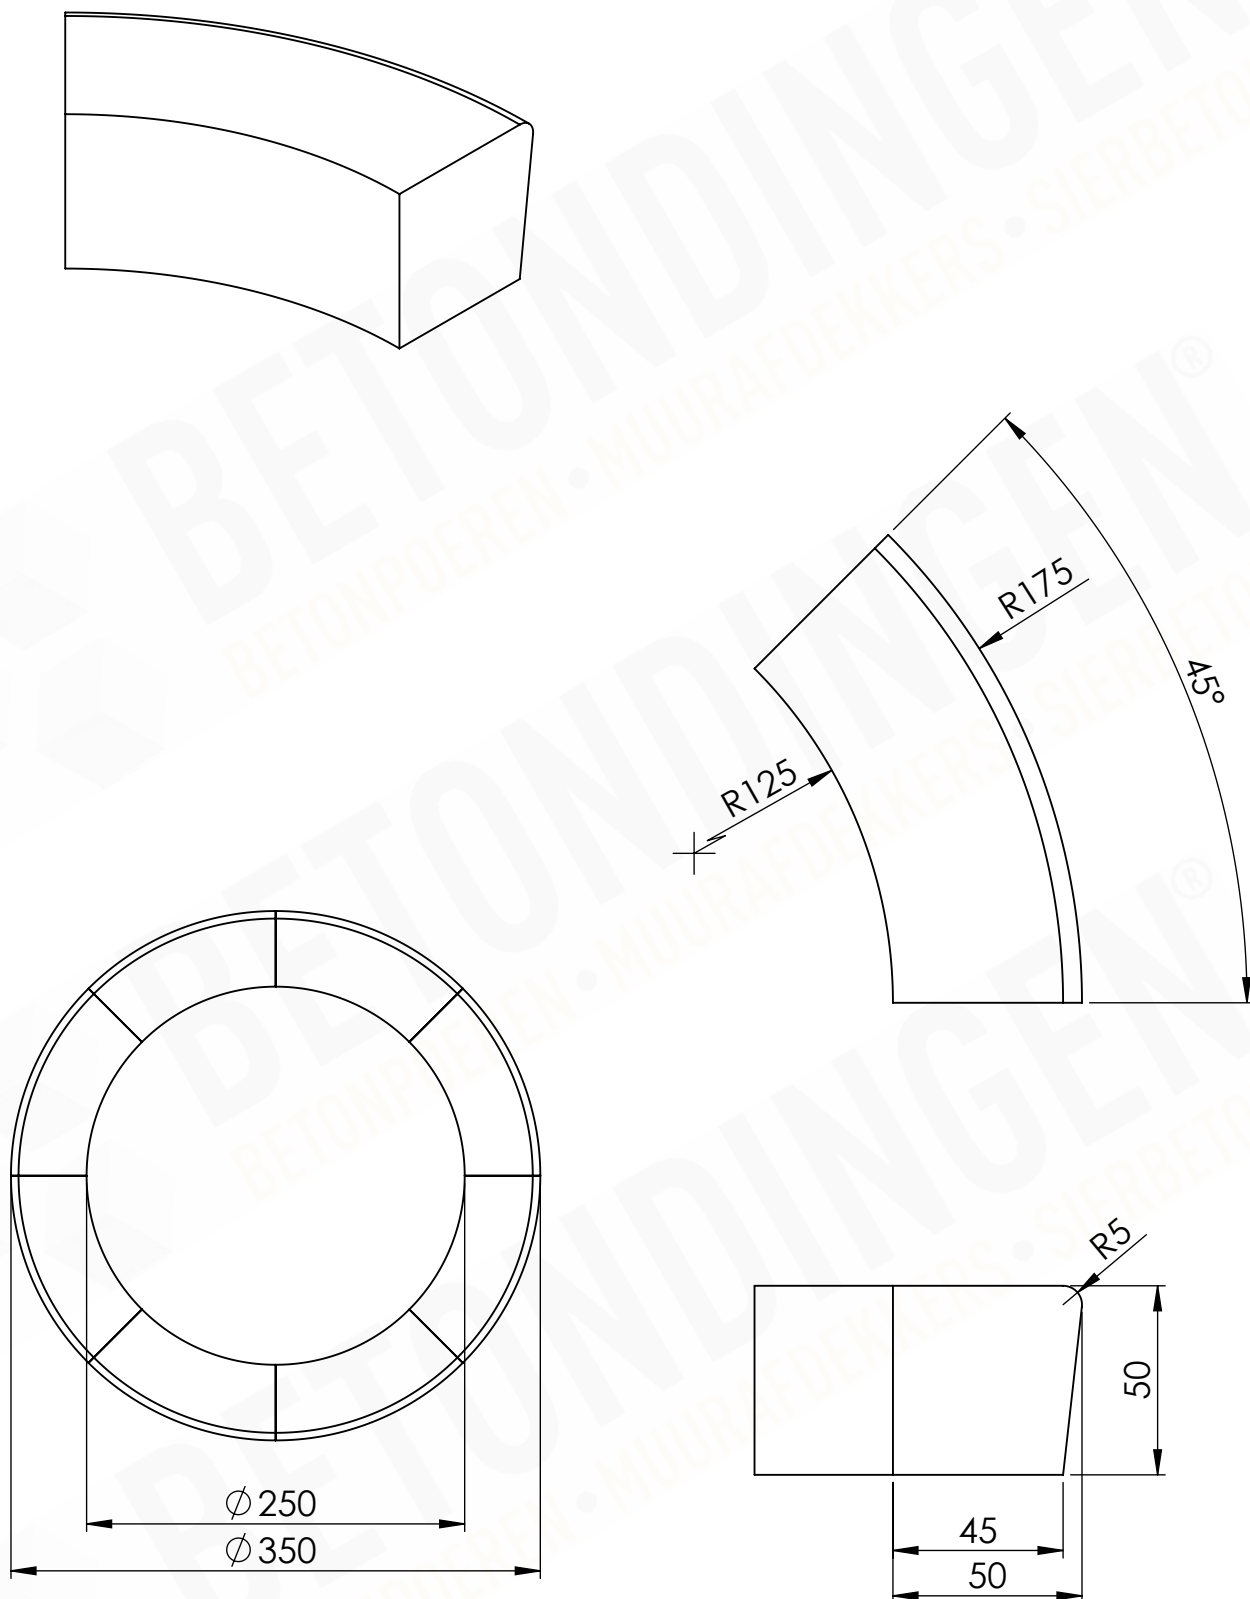

Betonnen bank buitenbocht