


Voorbeeld rookkanaal plat dak

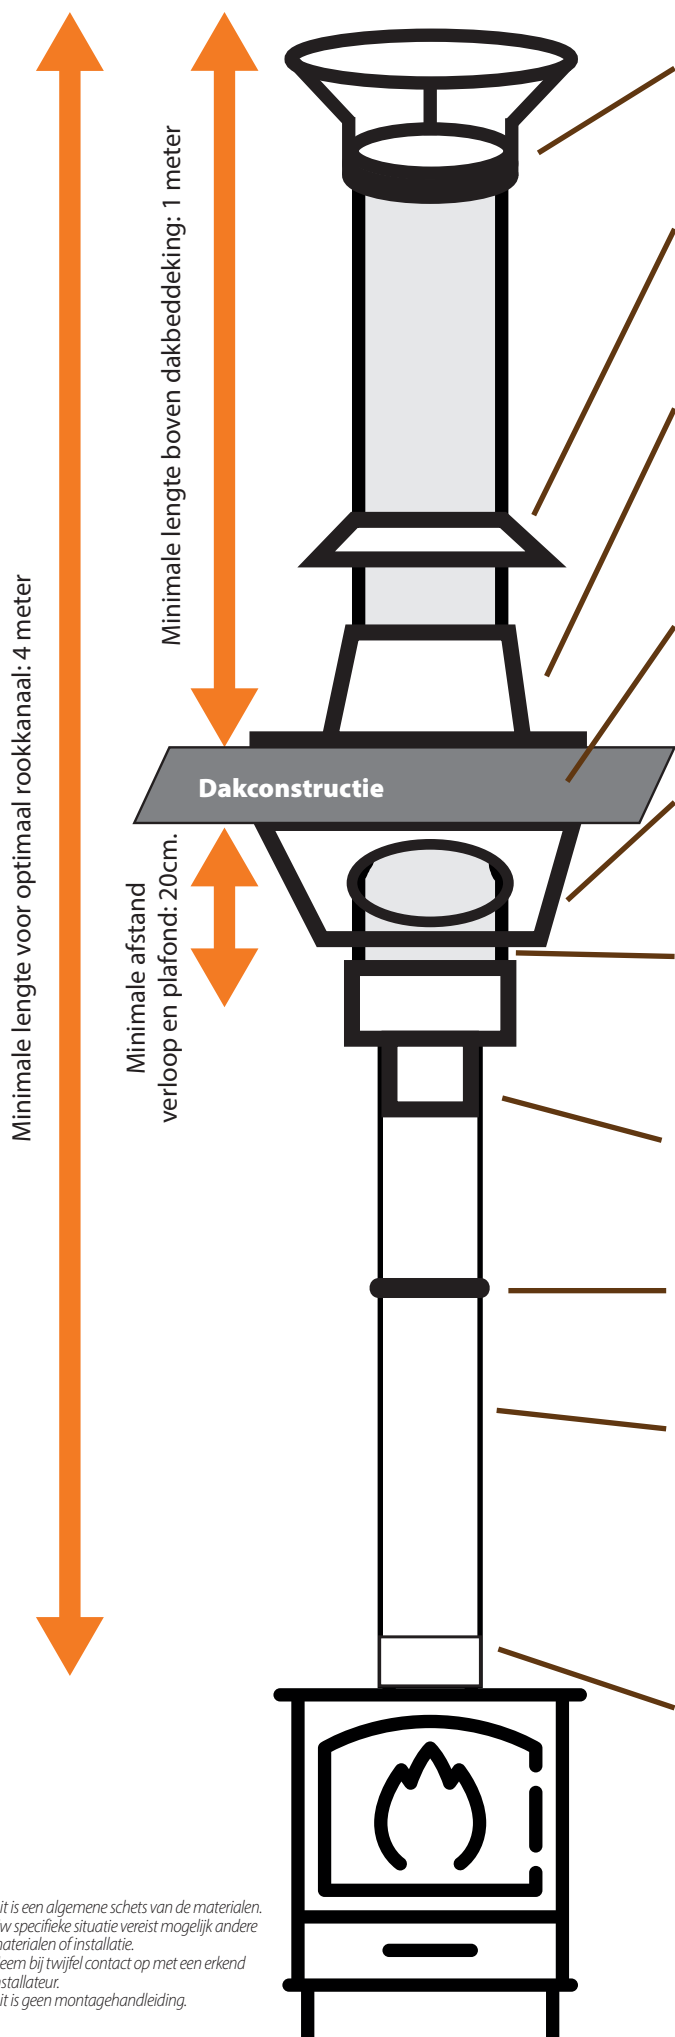


Regenkap RVS dubbelwandig

	dicht	open
art.nr.	501008	501340



Stormkraag Ø200mm RVS

art. nr. 501009

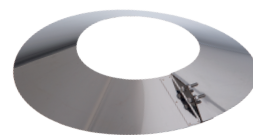

Horizontale dakdoorvoer Ø200mm RVS

	0°	0° - 30°
graden	0°	0° - 30°
art.nr.	501059	501337



Superwool tussen dakconstructie en kachelpijp

art. nr. R04050



Steun vloer/ plafond Ø 200 RVS

art. nr. 501017



Dubbelwandige kachelpijp RVS (Ø 150/200)

	cm	100	50	25
art.nr.	501000	501001	501002	



Verloop naar Ø 200 mm. dubbelwandig

	Ø 120mm	130mm	150mm
art.nr.	501460	501459	501458



Muurbeugel

	Ø 120mm	130mm	150mm
art.nr.	501041	501043	501045



Enkelwandige kachelpijp

	100 cm	Ø 120mm	130mm	150mm
art.nr.		501345	501346	501347

	50 cm	Ø 120mm	130mm	150mm
art.nr.		501351	501352	501353



Condensatiering voor afwaterende montage

	Ø 120mm	130mm	150mm
art.nr.	501453	501454	501455



Scan de code voor video's en tips over het gebruik van houtkachels en rookkanalen.
woodburner.nl/blogs/kachelkennis