


Voorbeeld rookkanaal plat dak

EPDM / Staal (helling tot 30°)

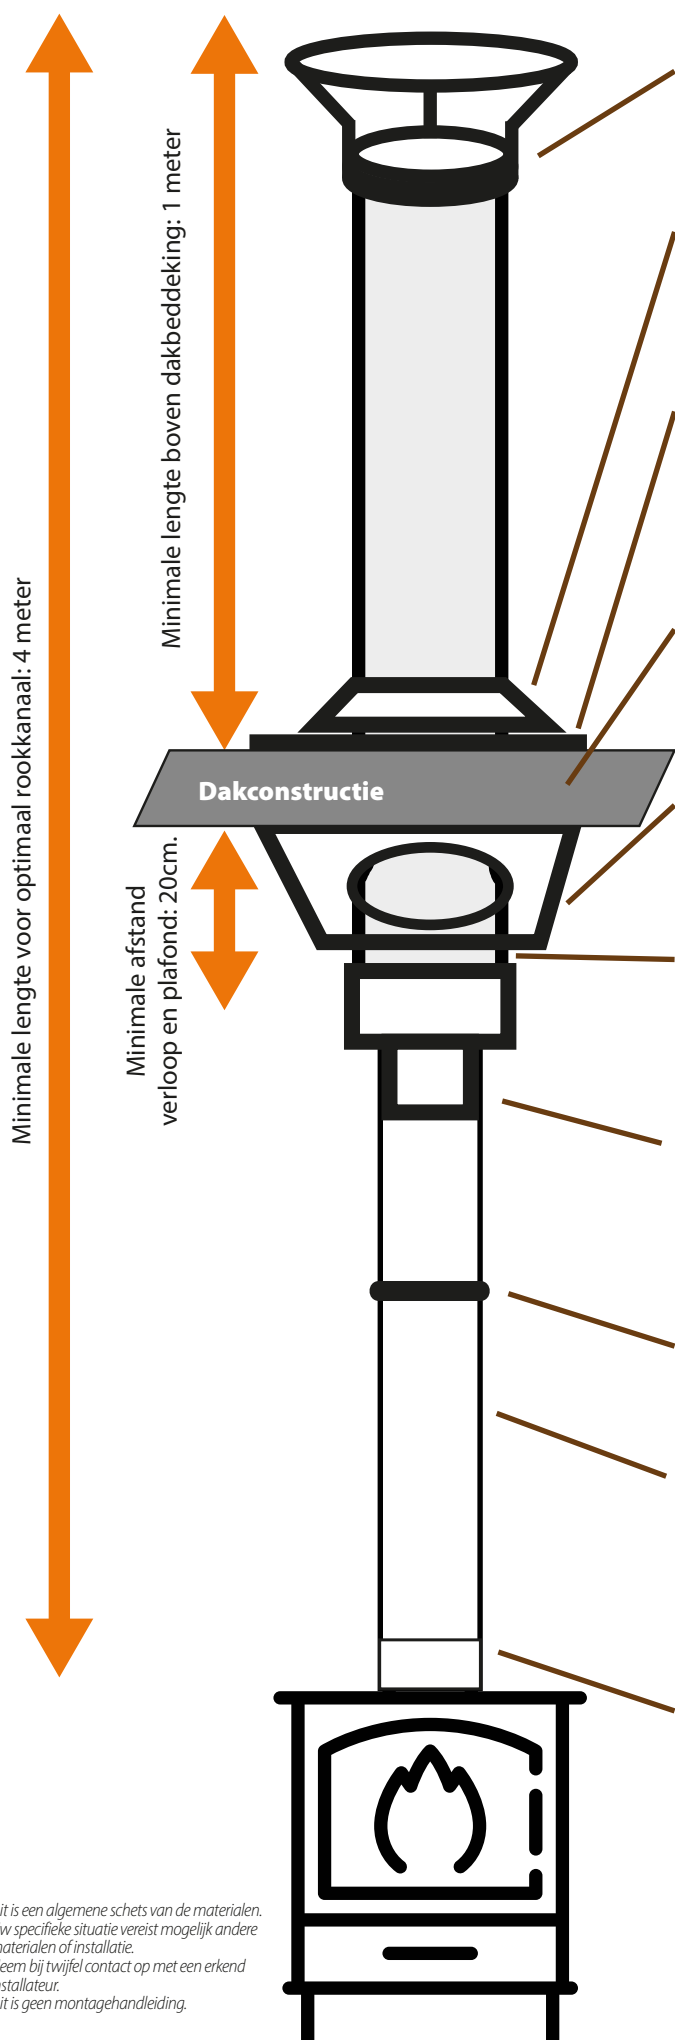

Regenkap RVS dubbelwandig

	dicht	open
art.nr.	501008	501340

Stormkraag Ø200mm RVS

art. nr. 501009

Dakdoorvoer set EPDM

art. nr. 220001

Superwool tussen dakconstructie en kachelpijp

art. nr. R04050

Steun vloer/ plafond Ø 200 RVS

art. nr. 501017

Dubbelwandige kachelpijp RVS (Ø 150/200)

cm	100	50	25
art.nr.	501000	501001	501002

cm	100 (zwart)	50 (zwart)
art.nr.	501465	501466

Verloop naar Ø 200 mm. dubbelwandig

Ø	120mm	130mm	150mm
art.nr.	501460	501459	501458

Ø	120mm (zwart)	150mm (zwart)
art.nr.	501467	501468

Muurbeugel

Ø	120mm	130mm	150mm
art.nr.	501041	501043	501045

Enkelwandige kachelpijp

		100 cm		
Ø	120mm	130mm	150mm	
art.nr.	501345	501346	501347	

		50 cm		
Ø	120mm	130mm	150mm	
art.nr.	501351	501352	501353	

Condensatiering voor afwaterende montage

Ø	120mm	130mm	150mm
art.nr.	501453	501454	501455



Scan de code voor video's en tips over het gebruik van houtkachels en rookkanalen.
woodburner.nl/blogs/kachelkennis