

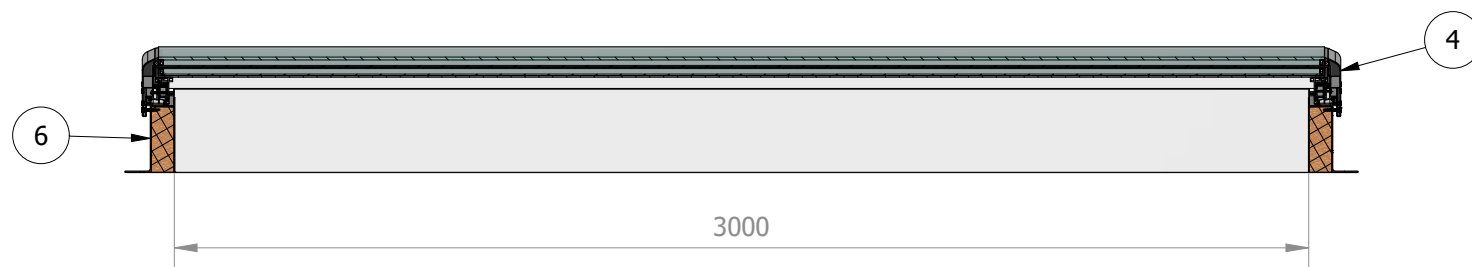


## DOORSNEDE LANGE ZIJDE ( 1 : 20 )

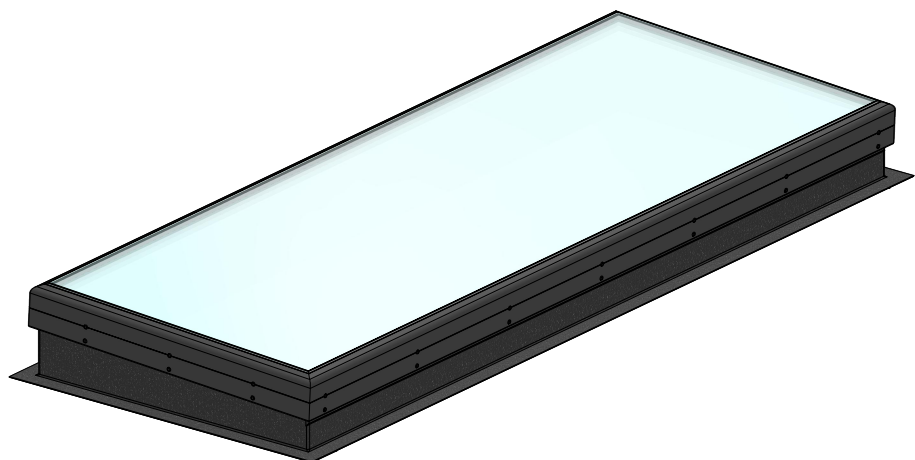

## DOORSNEDE KORTE ZIJDE ( 1 : 10 )

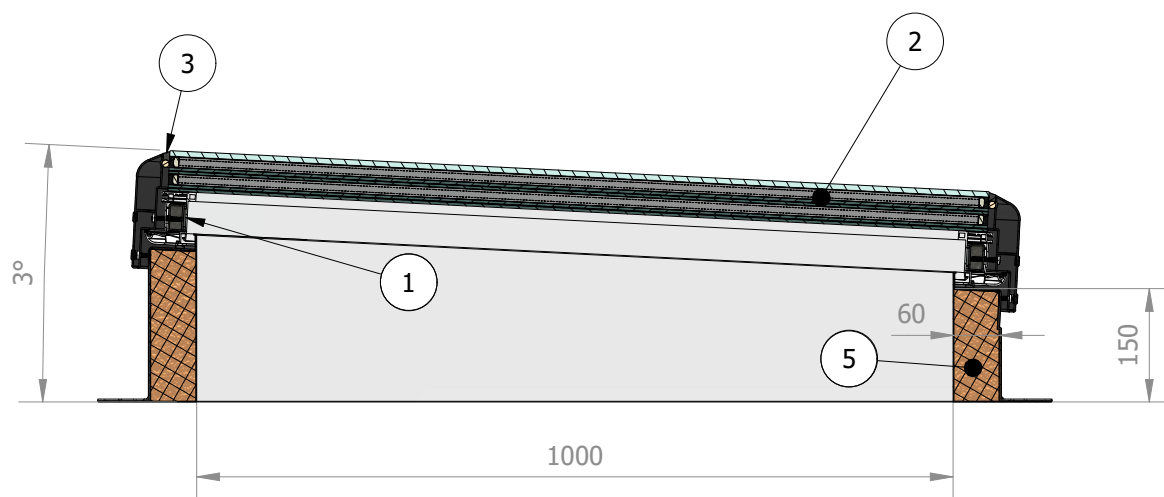

## SPECIFICATIES

1. BINNEN FRAME IN WIT PVC;
2. 3-LAAGS ZONWEREND GLAS:  
AAN DE BUITENZIJD GEHARD,  
LOW-E GELAMINEERD VEILIGHEIDGLAS  
AAN DE BINNENZIJD;
3. AFDICHTING;
4. ALUMINIUM BUITENFRAME KLEUR  
RAL 9005;
5. POLYURETHAAN ISOLATIEPANEEL  
(STANDAARD DIKTE 60 mm);
6. VERTICALE GEÏSOLEERDE OPSTAND  
MET BINNENLAAG IN WIT  
VOORGELAKT STAAL, BUITENLAAG  
IN ZWARTE GLASVEZEL;

 **Intura.**

PLATDAKRAAM VAST 100x300cm

Scale	Format	Description:
1 : 25	ISO A4	

This drawing is the property of INTURA B.V. and incorporates information which is proprietary. Publication and/or public distribution in whole or in part is expressly prohibited without the prior written consent of INTURA B.V. The information contained herein remains the property of INTURA B.V. All rights reserved.